


**USTĘP OGÓLNODOSTĘPNY DAMSKI NR 227,339**  
**RZUT POSADZKI**  
 SKALA 1:50

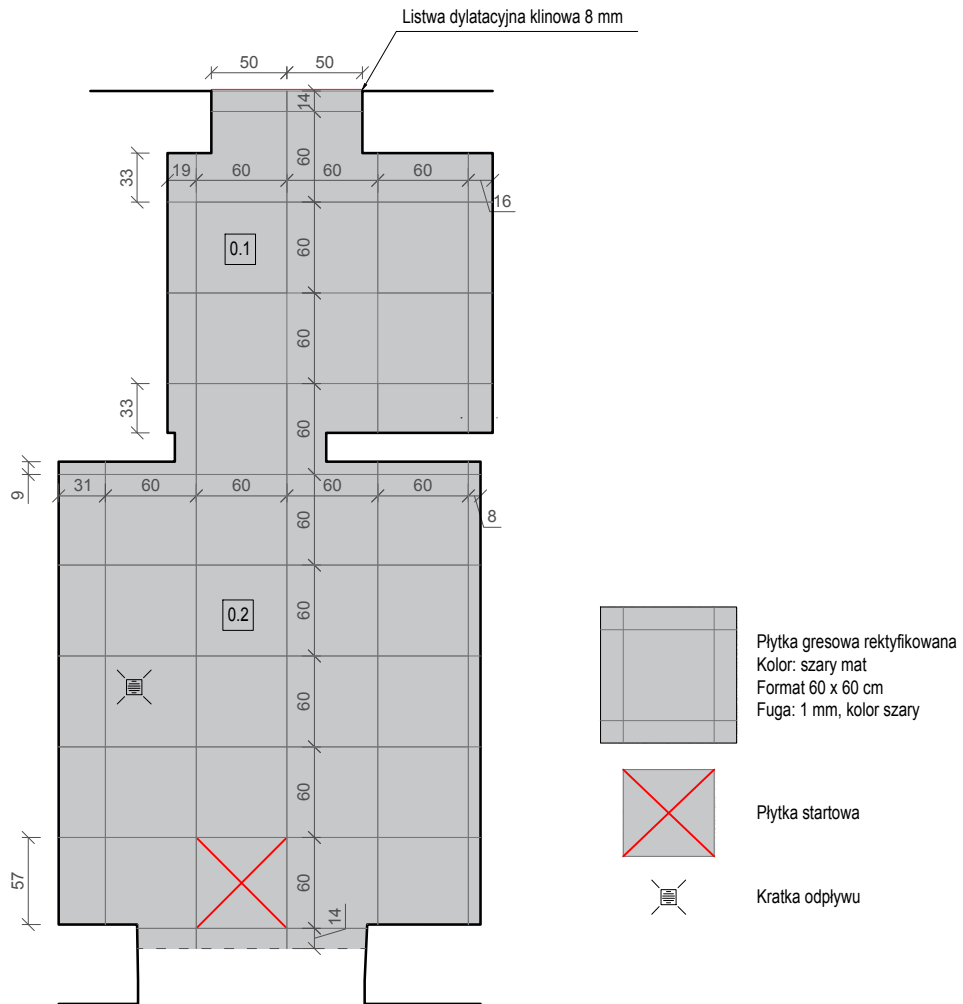

**Dane ogólne ustępu ogólnodostępnego damskiego nr 227**

Zestawienie powierzchni			Posadzka	Sufit	Ściany	H pom.
NR	Nazwa pomieszczenia	Pow. użytkowa (m <sup>2</sup> )				
0.1	Przedsiónek	4,0	Gres	Kaseton biały	Płytki ceramiczne	2,70
0.2	Ustęp damski	8,5	Gres	Kaseton biały	Płytki ceramiczne	2,70/ 3,03
<b>RAZEM</b>		<b>12.5000</b>				

JEDNOSTKA PROJEKTOWA: <b>ARCHITEGA</b> ARCHITECTURE & BUILDING CONSTRUCTION 00-029 Warszawa, ul. Nowy Świat 33 lok. 13, tel: 698 684 895, mail: biuro@architega.com, www.architega.com	NAZWA: <b>REMONT 11 POMIESZCZEŃ SANITARNYCH W BUDYNKU PRZY UL. KRÓLEWSKIEJ W WARSZAWIE</b>		
	ADRES: ul. Królewska 27, 00-060 Warszawa		
INWESTOR: Skarb Państwa - Ministerstwo Cyfryzacji ul. Królewska 27, 00-060 Warszawa	NAZWA POMIESZCZENIA: USTĘP OGÓLNODOSTĘPNY DAMSKI NR 227,339		
OPRACOWAŁ: mgr inż. Wojciech Kusak	nr. uprawnień i specjalność PDK/0242/OWOK/16	data i podpis 29.03.2019	NAZWA RYSUNKU: RZUT POSADZKI
PROJEKTOWAŁ: mgr inż. arch. Agnieszka Biernacka	2/KPOKK/2018 specjalność architektoniczna do projektowania bez ograniczeń	29.03.2019	FAZA: PROJEKT BUDOWLANO-WYKONAWCZY
SPRAWDZAŁ:	BRANŻA: ARCHITEKTURA		
Zastrzega się wszelkie prawa wynikające z Ustawy o prawie autorskim. Rysunek niniejszy nie może być w całości lub w części przerysowany, uzupełniony lub odstąpiony komukolwiek, bez pisemnej zgody firmy ARCHITEGA Sp. z o.o.			
DATA: 29.03.2019	SKALA: 1:50	NR RYS: <b>A-33</b>	STRONA: <b>49</b>